SITUACE
M 1:1000

STOKA C-1

STOKA C

STOKA C-2-1

LEGENDA

- HRANICE KN
- 69/22 ČÍSLO PARCELY
- 69/35 DOTČENÁ PARCELA
- NÁVRH GRAVITAČNÍ KANALIZACE
- NÁVRH KANALIZAČNÍHO VÝTLAKU
- NAVRŽENÁ PŘELOŽKA VODOVODU
- ŠACHTA - NÁVRH
- NAVRŽENÉ PŘÍPOJKY

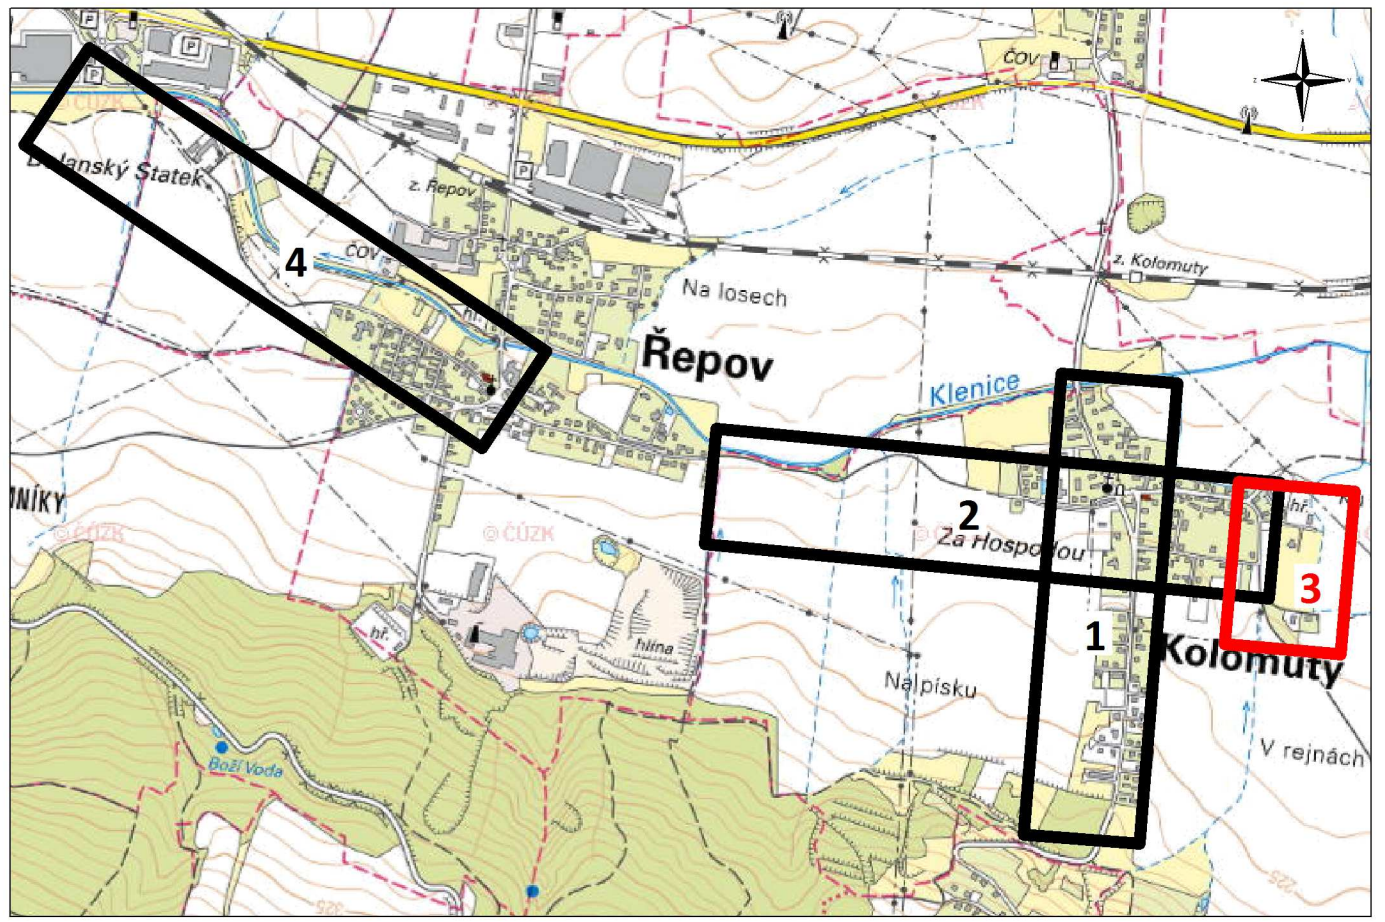

POZNÁMKA:
ZÁKRES VEDENÍ INŽENÝRSKÝCH SÍTÍ JE INFORMATIVNÍ. PŘED ZAHÁJENÍM STAVEBNÍCH PRACÍ MUSÍ BÝT PROVEDENO JEJICH VYTYČENÍ.

DOKUMENTACI LZE UŽÍVAT POUZE VE SMYSLU PŘÍSLUŠNÉ SMLOUVY O DÍLO. VÝKRES, ČI JEHO ČÁST, MŮŽE BÝT KOPÍROVÁN NEBO JINÝM ZPŮSOBEM ROZŠIŘOVÁN POUZE PO PŘEDCHOZÍM SOUHLASU AUTORA DOKUMENTACE. © ŠINDLAR s.r.o.

VEDOUCÍ PROJEKTU	VYPRACOVAL	KONTROLOVAL	AUTORIZACE	STAVBY VODNÍHO HOSPODÁŘSTVÍ A KRAJINNÉHO INŽENÝRSTVÍ
Ing. Roman Bárta	Bc. Tomáš Konečný	Ing. Jiří Kaplan	Ing. Miloslav Šindlar	ŠINDLAR s.r.o., Na Brně 372/2a, 500 06 Hradec Králové, IČO 260 03 236

KRAJ: Středočeský	STAVEBNÍ ÚŘAD: MM Mladá Boleslav	FORMÁT	3 x A4
KATASTRÁLNÍ ÚZEMÍ: Kolomuty (668541), Řepov (745286), Mladá Boleslav (696293)		DATUM	červenec 2015
INVESTOŘI: Obec Kolomuty, Kolomuty č.p. 2, 293 01 Mladá Boleslav Vodovody a kanalizace Mladá Boleslav, a.s., Čechova 1151, 293 22 Mladá Boleslav		STUPEŇ	DUR/DSP
		ČÍSLO ZAKÁZKY	20160024
Kolomuty, výstavba kanalizace		SOUŘADNÝ / VÝŠKOVÝ SYSTÉM	JTSK/Bpv
		INTERVAL VRSTEVNIC	
Katastrální výkres 3	MĚŘÍTKO 1 : 1000		ČÍSLO KOPIE
	Č. VÝKRESU C.4.3.		

Tiskový formát 620 x 297 mm