


- JEVY ZÁVAZNÉ / SCHVALOVANÉ**
ZASTAVĚNÉ ÚZEMÍ
 zastavěné území (vymezeno v souladu s § 58 SZ ke dni 31. 12. 2020)
- OZNAČENÍ PLOCH ZMĚN**
- STABILIZOVANÉ PLOCHY
 - PLOCHY ZMĚN
 - 01-P plocha přestavby
 - 01-Z plocha zastavitelná
 - 01-K plocha změn v krajině
- PLOCHY A KORIDORY**
PLOCHY S ROZDÍLNÝM ZPŮSOBEM VYUŽITÍ
- PLOCHY BYDLENÍ**
- BV bydlení venkovské
 - BX bydlení jiné
- PLOCHY OBČANSKÉHO VYBAVENÍ**
- OV občanské vybavení veřejné
 - OS občanské vybavení – sport
- PLOCHY VEŘEJNÝCH PROSTRANSTVÍ**
- PP veřejná prostranství s převahou zpevněných ploch
 - PZ veřejná prostranství s převahou zeleně
- PLOCHY ZELENĚ**
- ZZ zeleň – zahrady a sady
- PLOCHY SMÍŠENÉ OBYTNÉ**
- SV smíšené obytné venkovské
 - SX smíšené obytné jiné
- PLOCHY DOPRAVNÍ INFRASTRUKTURY**
- DS doprava silniční
 - DD doprava drážní
- PLOCHY VÝROBY A SKLADOVÁNÍ**
- VD výroba drobná a služby
- PLOCHY VODNÍ A VODOHOSPODÁŘSKÉ**
- WT vodní plochy a toky
- PLOCHY ZEMĚDĚLSKÉ**
- AP pole
 - AL louky a pastviny
 - AT trvalé kultury
- PLOCHY LESNÍ**
- LE lesní
- PLOCHY PŘÍRODNÍ**
- NP přírodní
- PLOCHY SMÍŠENÉ NEZASTAVĚNÉHO ÚZEMÍ**
- MN.z smíšené nezastavěného území – zemědělské využití
 - MN.s smíšené nezastavěného území – sportovní využití
- PLOCHY TĚŽBY NEROSTŮ**
- GD těžba nerostů – dobývání
- ÚZEMNÍ SYSTÉM EKOLOGICKÉ STABILITY**
- regionální biocentrum
 - lokální biokoridor
 - lokální biocentrum
- KONCEPČNÍ PRVKY KOMPOZICE VOLNÉ KRAJINY**
- stromořadí/alej podél cesty/silnice

- JEVY INFORMATIVNÍ**
PRVKY MAPOVÉHO DÍLA
- hranice řešeného území
 - katastrální mapa
 - základní báze geografických dat - ZABAGED

ZÁZNAM O ÚČINNOSTI
 označení správního orgánu, který územní plán vydal
Zastupitelstvo obce Kolomuty
 otiisk úředního razítka

podpis oprávněné úřední osoby pořizovatele

jméno a příjmení, funkce oprávněné úřední osoby pořizovatele
Jindřich Šlecht, starosta obce Kolomuty
 datum nabytí účinnosti územního plánu

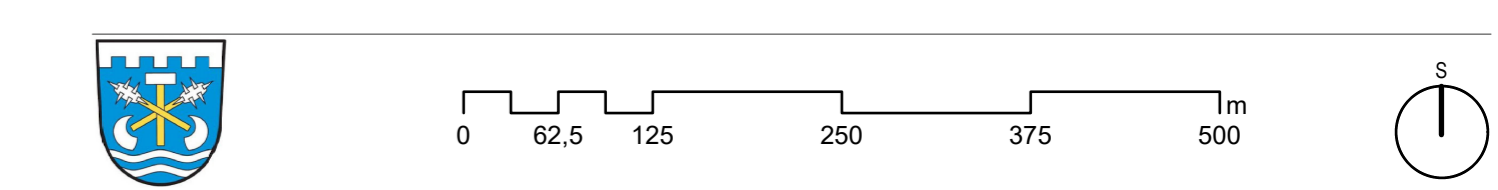

ÚZEMNÍ PLÁN KOLOMUTY

etapa
NÁVRH ÚP PRO SPOLEČNÉ JEDNÁNÍ
 název výkresu
HLAVNÍ VÝKRES
 číslo výkresu
1.2

zadavatel
Obec Kolomuty, Kolomuty č. p. 2, 293 01 Mladá Boleslav
 pořizovatel
Obecní úřad Kolomuty, Kolomuty č.p. 2, 293 01 Mladá Boleslav
 zpracovatel
Šindlerová | felcman prostorové plánování, rozvoj území, stavební právo
 zodpovědný projektant
Ing. arch. Veronika Šindlerová, Ph.D., autorizovaná architektka ČKA č. 04 019
 otiisk autorizačního razítka

podpis autorizované osoby

zpracovatelský tým
 Ing. arch. Veronika Šindlerová, Ph.D., Mgr. Bc. Jindřich Felcman, Ph.D., Ing. Václav Hofman, Ing. Vojtěch Novotný, Ph.D., Ing. Václav Jetel, Ph.D., Ing. Milena Morávková, Ing. Daniel Franke, Ph.D.
 datum
 květen 2021
 měřítko
 1 : 5 000