


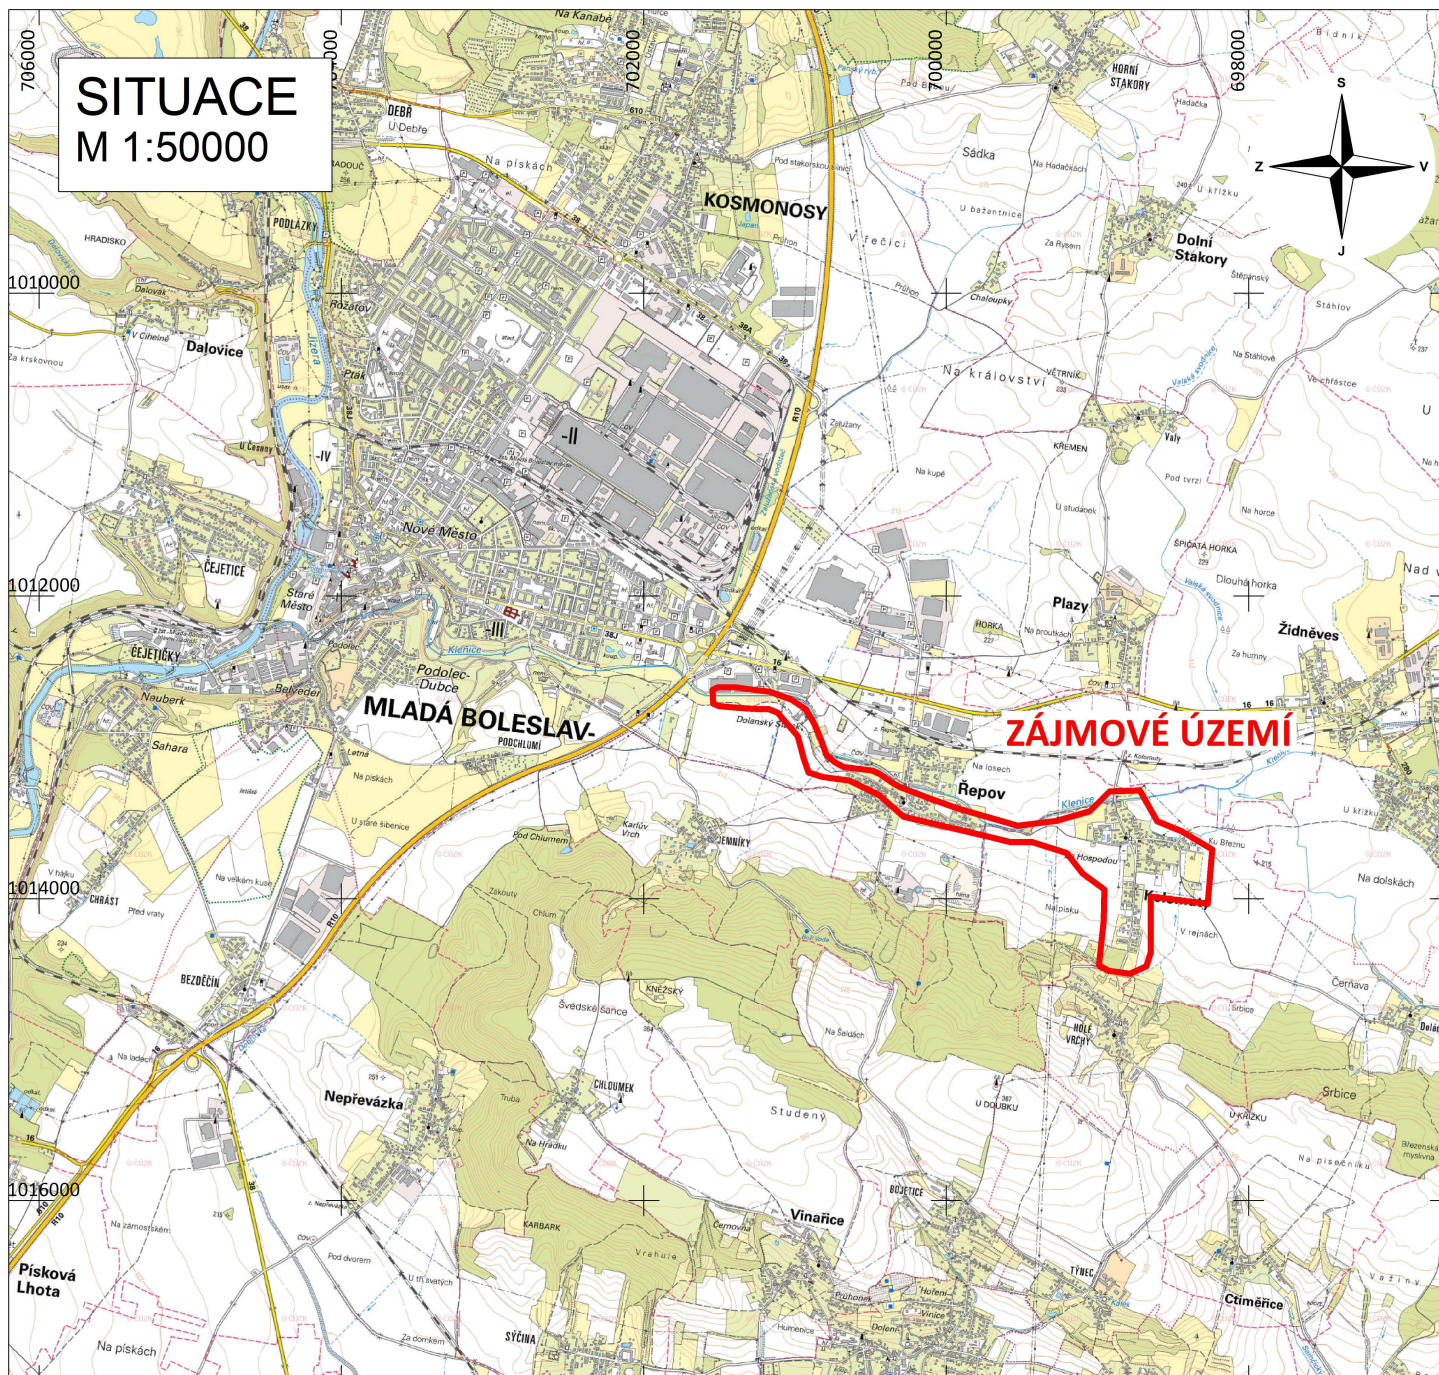

# POZNÁMKA:

ZÁKRES VEDENÍ INŽENÝRSKÝCH SÍTÍ JE INFORMATIVNÍ. PŘED ZAHÁJENÍM STAVEBNÍCH PRACÍ MUSÍ BÝT PROVEDENO JEJICH VYTÝČENÍ.

DOKUMENTACI LZE UŽÍVAT POUZE VE SMYSLU PŘÍSLUŠNÉ SMLOUVY O DÍLO. VÝKRES, ČI JEHO ČÁST, MŮŽE BÝT KOPÍROVÁN NEBO JINÝM ZPŮSOBEM ROZŠÍŘOVÁN POUZE PO PŘEDCHOZÍM SOUHLASU AUTORA DOKUMENTACE. © ŠINDLAR s.r.o.

|   |                   |                                  |                       |   |               |
|---|-------------------|----------------------------------|-----------------------|---|---------------|
| OBJEKT: PŘEDKLADATEL: SOUHRNNÝ ROZPOČETNÍ DOKUMENTACE: © ŠINDLAR s.r.o.                                                                             |                   |                                  |                       |   |               |
| VEDOUCÍ PROJEKTU   | VYPRACOVAL        | KONTROLOVAL                      | AUTORIZACE            | STAVBY VODNÍHO HOSPODÁŘSTVÍ<br>A KRAJINNÉHO INŽENÝRSTVÍ  |               |
| Ing. Roman Bárta   | Bc. Tomáš Konečný | Ing. Jiří Kaplan                 | Ing. Miloslav Šindlar | ŠINDLAR s.r.o., Na Brně 372/2a, 500 06 Hradec Králové, IČO 260 03 236                                                                         |               |
| KRAJ: Středočeský   |                   | STAVEBNÍ ÚŘAD: MM Mladá Boleslav |                       | FORMÁT   | 1 x A4        |
| KATASTRÁLNÍ ÚZEMÍ: Kolomuty (668541), Řepov (745286), Mladá Boleslav (696293)                                                                       |                   |                                  |                       | DATUM   | červenec 2015 |
| INVESTOŘI: Obec Kolomuty, Kolomuty č.p. 2, 293 01 Mladá Boleslav<br>Vodovody a kanalizace Mladá Boleslav, a.s., Čechova 1151, 293 22 Mladá Boleslav |                   |                                  |                       | STUPEŇ   | DUR/DSP       |
|   |                   |                                  |                       | ČÍSLO ZAKÁZKY   | 20160024      |
| Kolomuty, výstavba kanalizace   |                   |                                  |                       | SOUŘADNÝ / VÝŠKOVÝ SYSTÉM   | JTSK/Bpv      |
|   |                   |                                  |                       | INTERVAL VRSTEVNIC   |               |
| Situační výkres širších vztahů   |                   |                                  |                       | MĚŘÍTKO   | 1 : 50000     |
|   |                   |                                  |                       | Č. VÝKRESU   | C.1.          |
|   |                   |                                  |                       | ČÍSLO KOPIE   |               |