


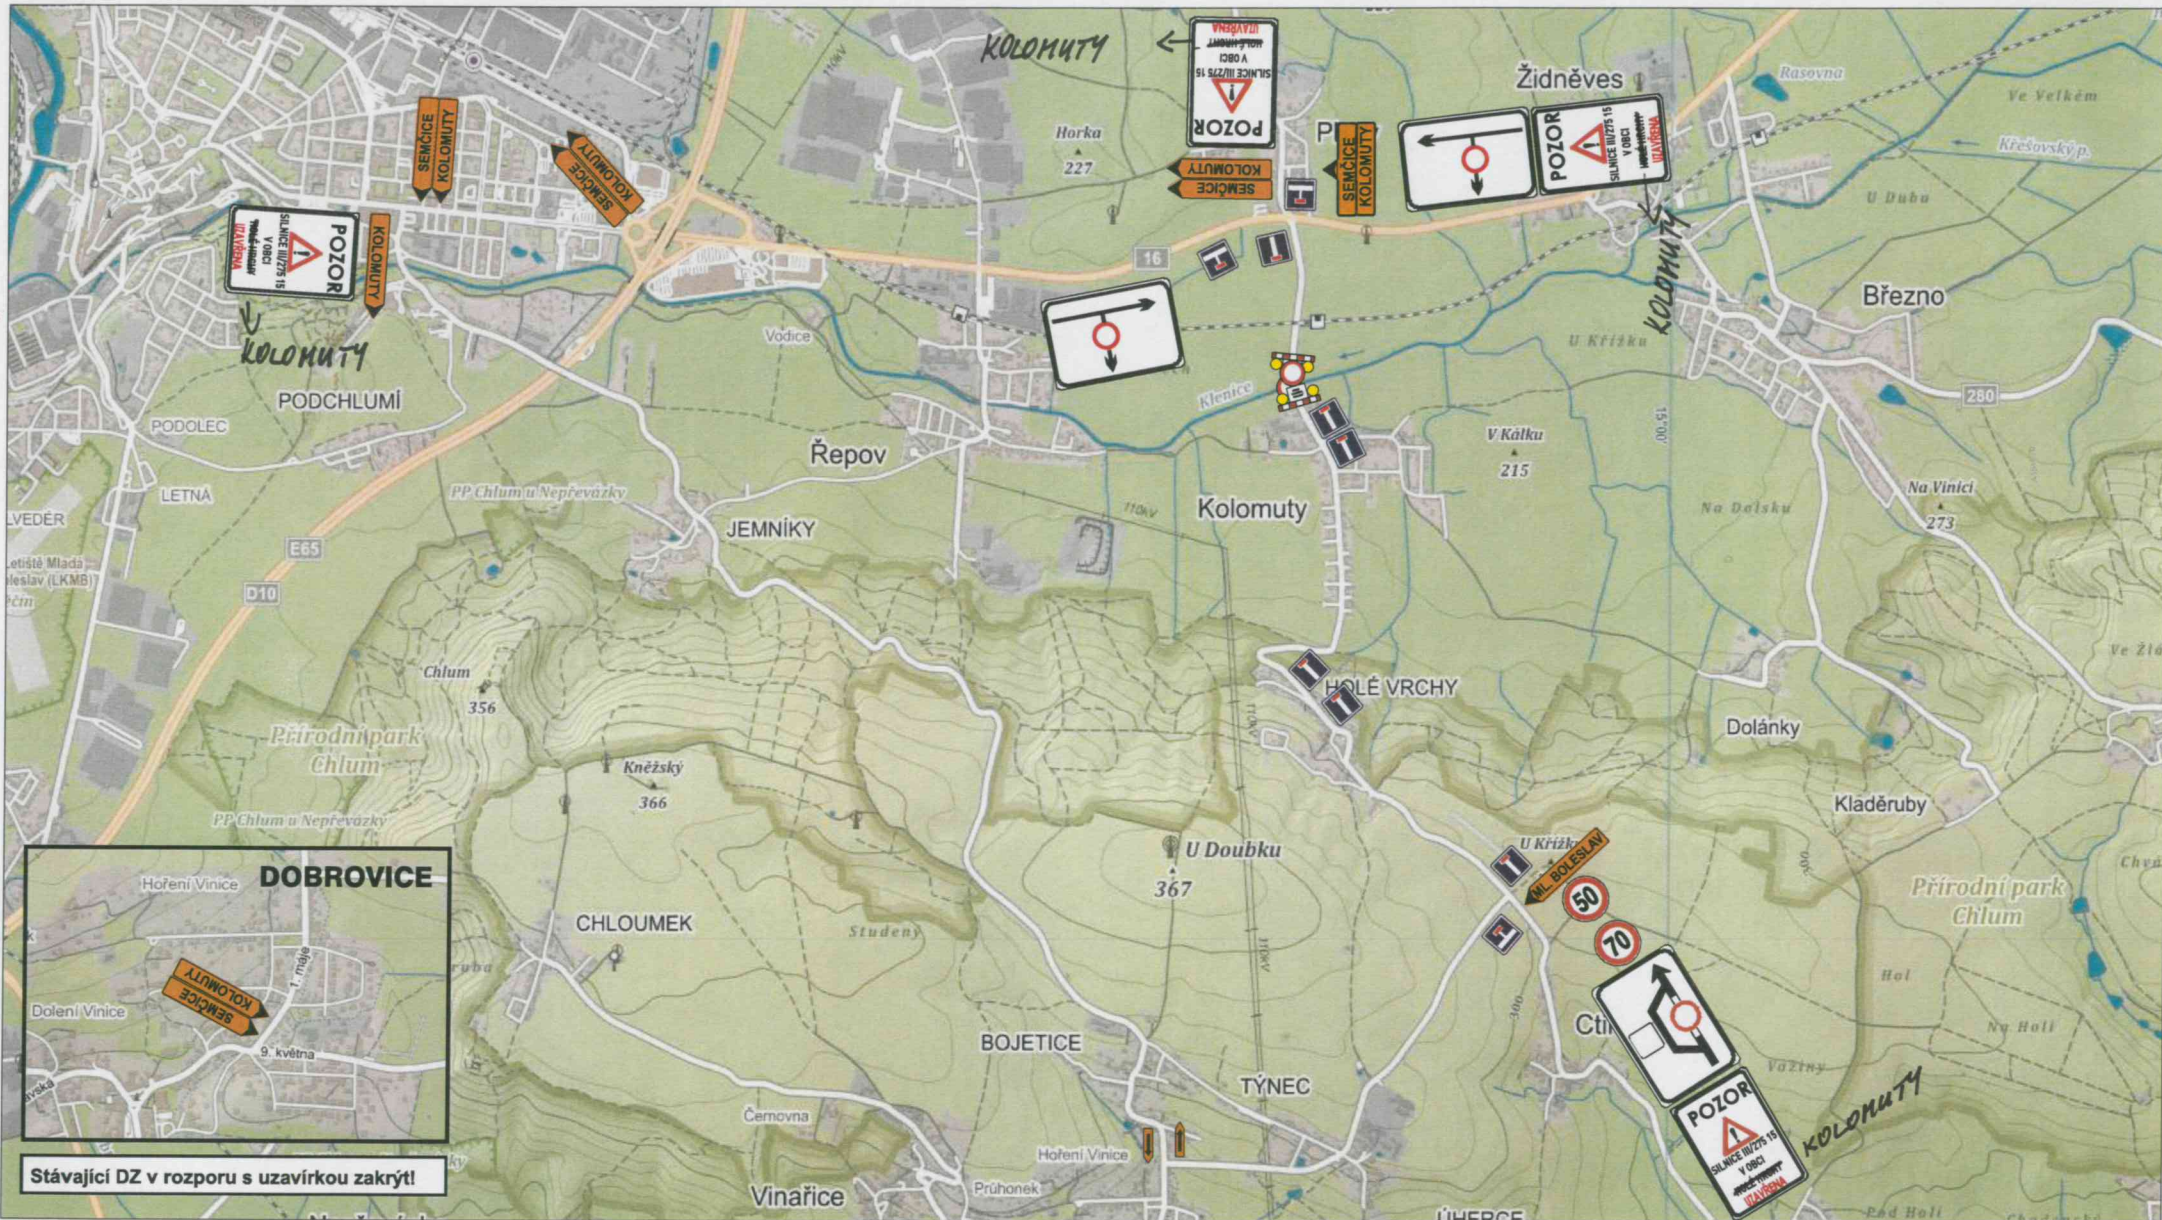

Schválil:

Ing.
Tomáš
Bláha

Digitálně
podepsal Ing.
Tomáš Bláha
Datum:
2024.05.08
07:08:49 +02'00'

 JAZNAK spol.s r.o. Vinec 26 293 01 Mladá Boleslav tel. 326 733 540 fax. 326 737 330	akce: Dopravní opatření při rekonstrukci mostu ev. č. 27515-7 na silnici III/275 15 v Kolomutech	Investor:	zak. číslo:	S 10128
			datum:	11.3.2024
			vypracoval:	S. JANDA
			podpis:	
			č. přílohy:	1