
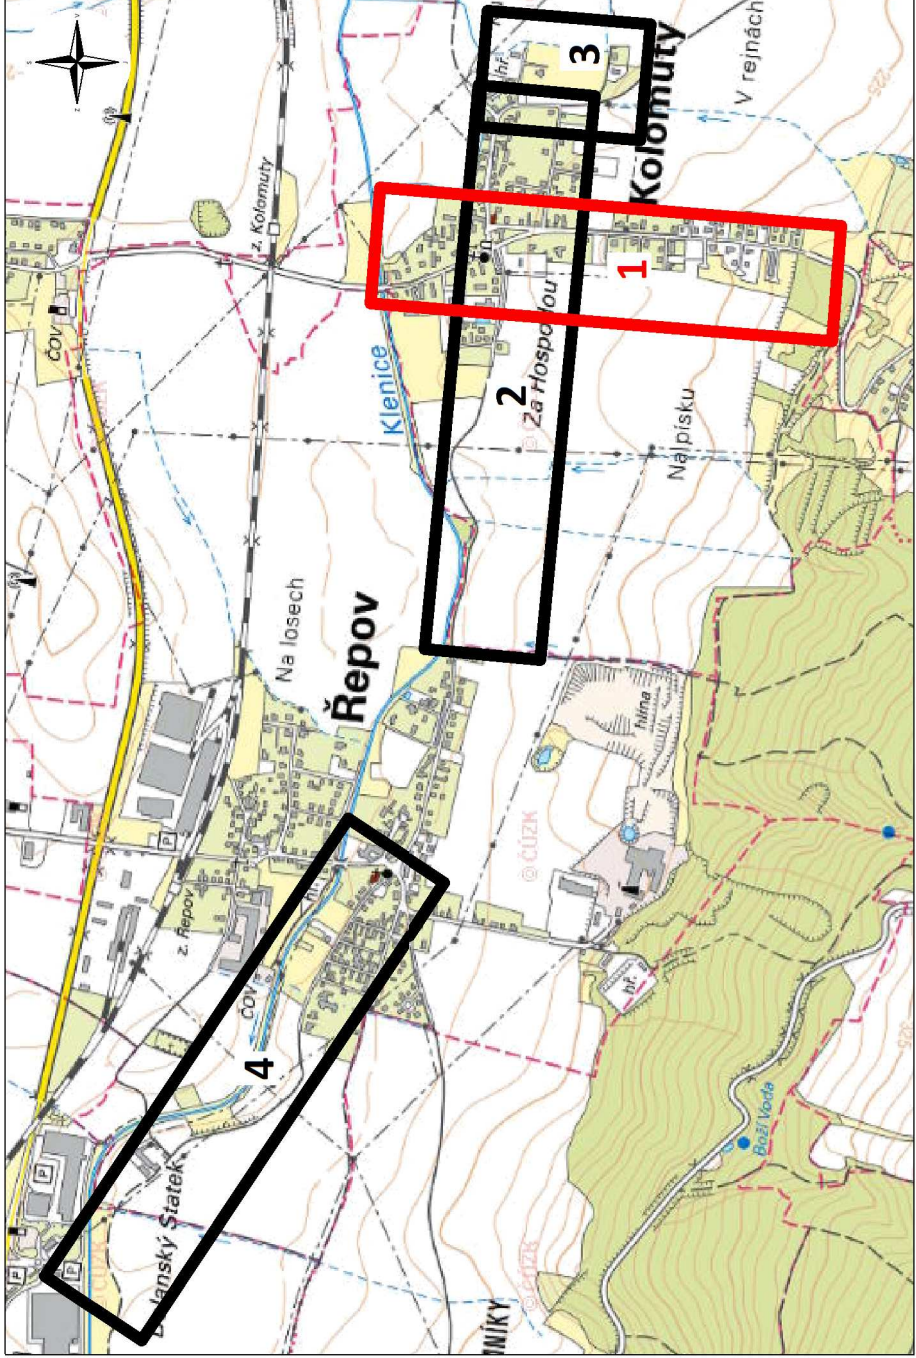


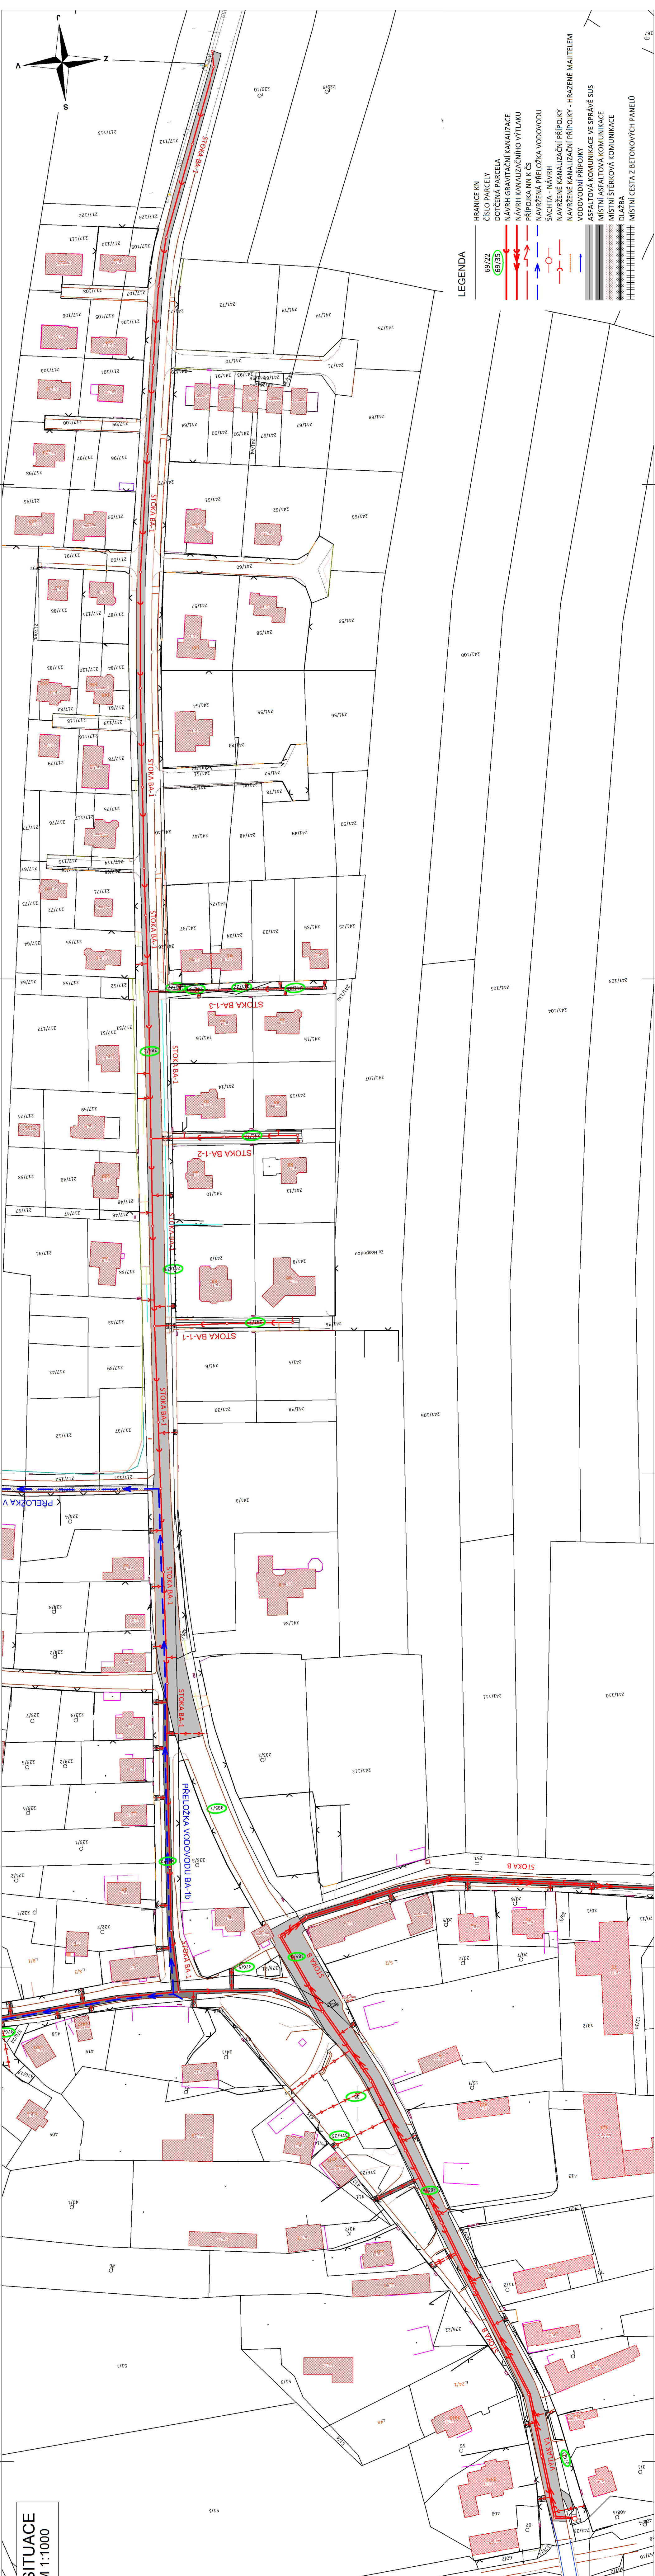

POZNÁMKA:
ZAKRES VEDENÍ INŽENÝRSKÝCH SÍTÍ JE INFORMATIVNÍ. PŘED ZAHÁJENÍM STAVEBNÍCH PRACÍ MUSÍ BÝT PROVEDENO JEJICH VYTÝČENÍ.
DOKUMENTACI LZE UŽÍVAT POUZE V SMLUVNĚ PŘÍSLUŠNÉ SMLOUVY O DÍLO. VÝKRES, ČÍ JEHO ČÁST, MŮŽE BÝT KOPÍROVÁN NEBO JINÝM ZPŮSOBEM ROZŠÍŘOVÁN
POUZE PO PŘEDCHOZÍM SOUHLASU AUTORA DOKUMENTACE. © ŠINDLAR s.r.o.

VEDOUcí PROJEKTU						AUTORIZACE		STAVBY VODNÍHO HOSPODÁŘSTVÍ A KRAJINNÉHO INŽENÝRSTVÍ ŠINDLAR s.r.o., Na Bělá 372/2a, 500 06 Hlinsko, Králové, 402 00 0238					
Ing. Roman Barta						Ing. Jiří Kaplan		Ing. Miloš Šindlar					
KRAJ: Středočeský						Bc. Tomáš Konečný		Ing. Miloš Šindlar		7 x A4			
KATASTRÁLNÍ ÚZEMÍ: Kolomuty (68541), Řepov (74526), Mladá Boleslav (68293)						STAVEBNÍ ÚŘAD: M M Mladá Boleslav		Ing. Miloš Šindlar		červenec 2015			
INVESTOR: Obec Kolomuty, Kolomuty č.p. 2, 293 01 Mladá Boleslav						Vodovody a kanalizace Mladá Boleslav a.s., Čechova 1151, 293 22 Mladá Boleslav		Ing. Miloš Šindlar		DUR/DSP			
Kolomuty, výstavba kanalizace						INTERVAL VÝSTUPNÍ		Ing. Miloš Šindlar		20160024			
MĚŘÍTKO						1 : 1000		Ing. Miloš Šindlar		JTSK/Bpv			
Č. VÝKRESU						C.5.1.		Ing. Miloš Šindlar		ČÍSLO KOPIE			

Tabulový formát: 130x x 207 mm