SITUACE
M 1:1000

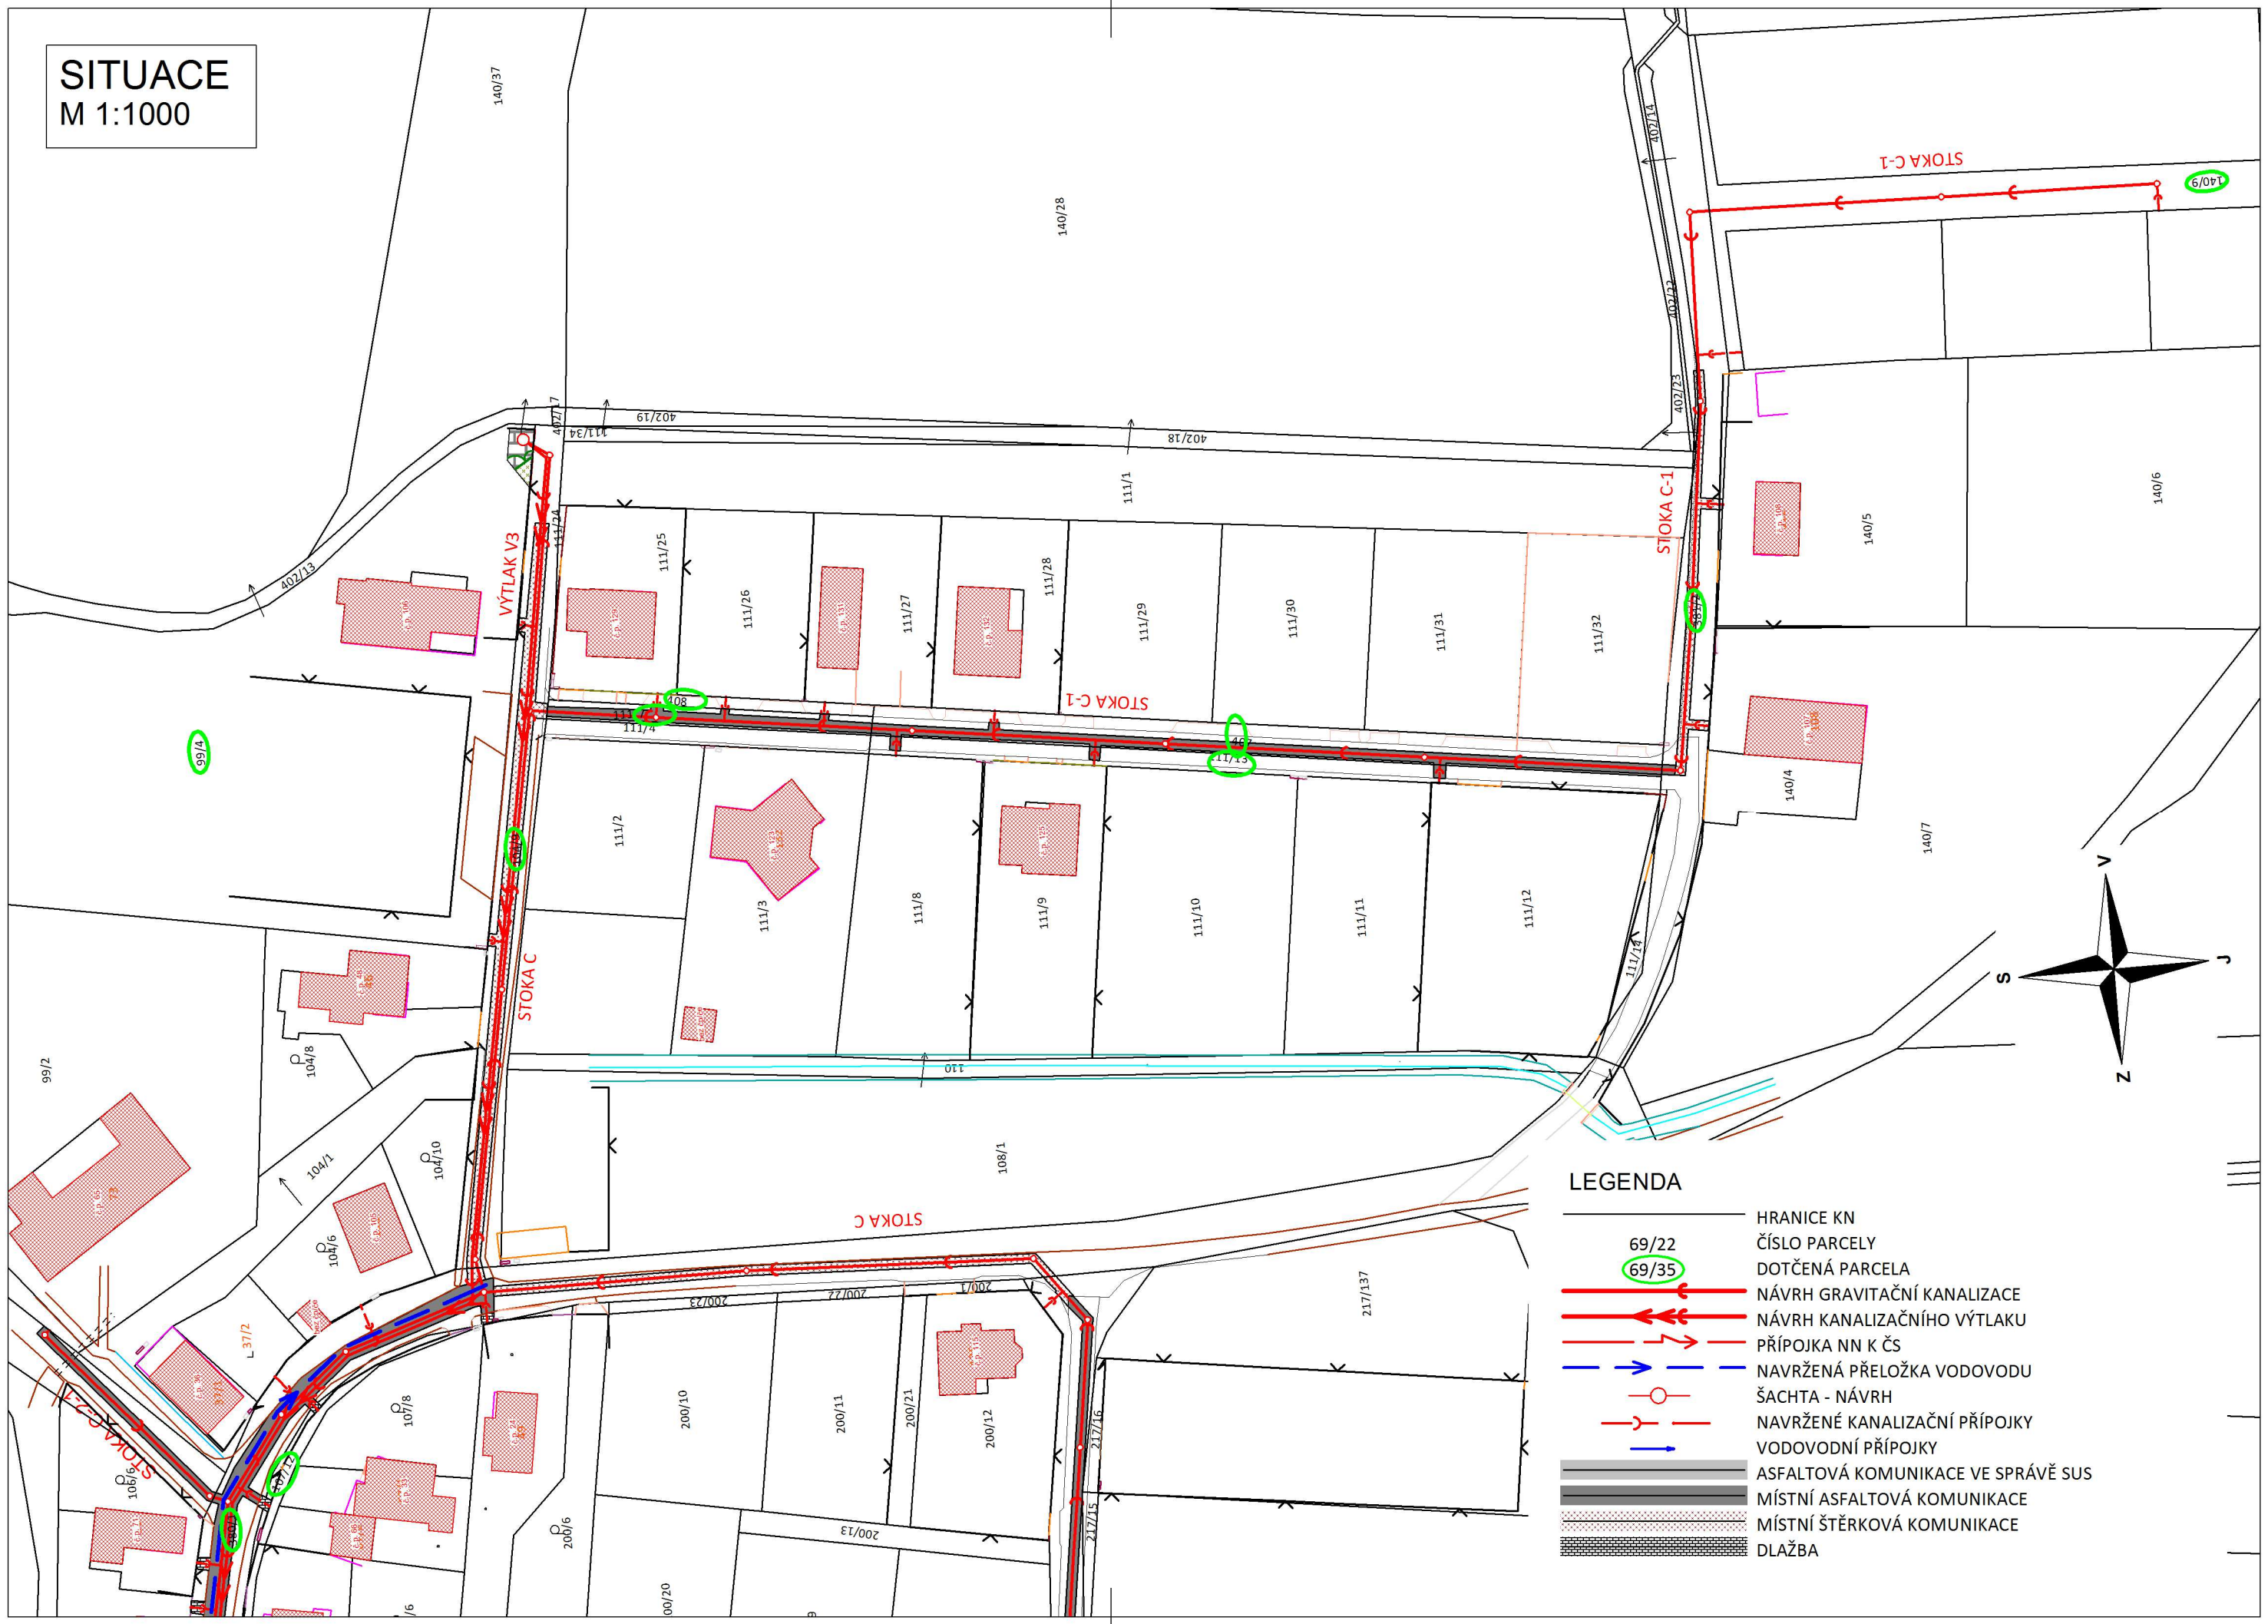

LEGENDA

- HRANICE KN
- 69/22 ČÍSLO PARCELY
- 69/35 DOTČENÁ PARCELA
- NÁVRH GRAVITAČNÍ KANALIZACE
- NÁVRH KANALIZAČNÍHO VÝTLAKU
- PŘÍPOJKA NN K ČS
- NAVRŽENÁ PŘELOŽKA VODOVODU
- ŠACHTA - NÁVRH
- NAVRŽENÉ KANALIZAČNÍ PŘÍPOJKY
- VODOVODNÍ PŘÍPOJKY
- ASFALTOVÁ KOMUNIKACE VE SPRÁVĚ SUS
- MÍSTNÍ ASFALTOVÁ KOMUNIKACE
- MÍSTNÍ ŠTĚRKOVÁ KOMUNIKACE
- DLAŽBA

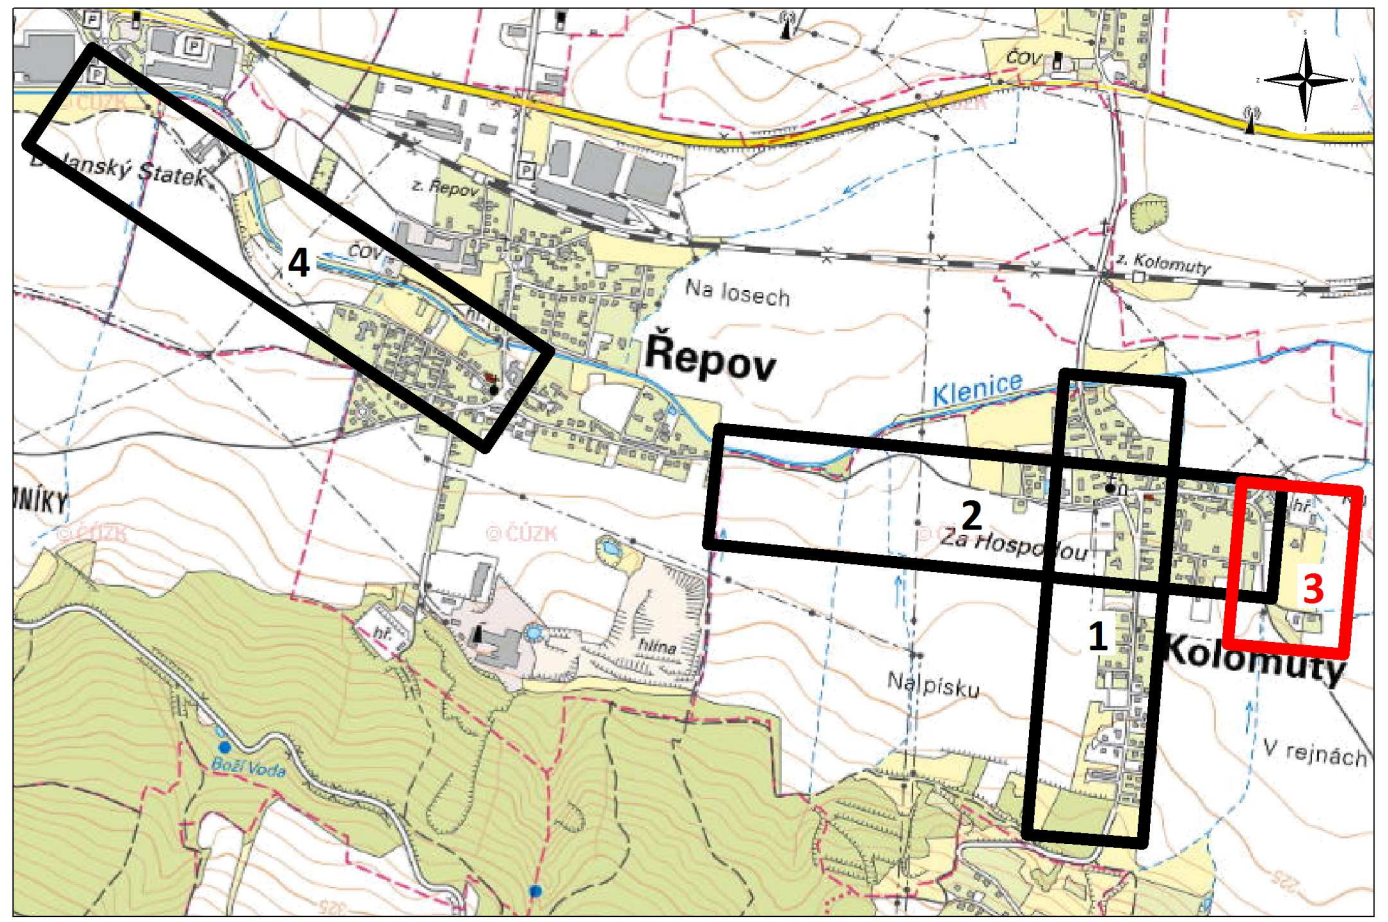

POZNÁMKA:
ZÁKRES VEDENÍ INŽENÝRSKÝCH SÍTÍ JE INFORMATIVNÍ. PŘED ZAHÁJENÍM STAVEBNÍCH PRACÍ MUSÍ BÝT PROVEDENO JEJICH VYTYČENÍ.

DOKUMENTACI LZE UŽÍVAT POUZE VE SMYSLU PŘÍSLUŠNÉ SMLOUVY O DÍLO. VÝKRES, ČI JEHO ČÁST, MŮŽE BÝT KOPÍROVÁN NEBO JINÝM ZPŮSOBEM ROZŠIŘOVÁN POUZE PO PŘEDCHOZÍM SOUHLASU AUTORA DOKUMENTACE. © ŠINDLAR s.r.o.

VEDOUCÍ PROJEKTU	VYPRACOVAL	KONTROLOVAL	AUTORIZACE	STAVBY VODNÍHO HOSPODÁŘSTVÍ A KRAJINNÉHO INŽENÝRSTVÍ ŠINDLAR s.r.o., Na Brně 372/2a, 500 06 Hradec Králové, IČO 260 03 236	
Ing. Roman Bárta	Bc. Tomáš Konečný	Ing. Jiří Kaplan	Ing. Miloslav Šindlar		
KRAJ: Středočeský		STAVEBNÍ ÚŘAD: MM Mladá Boleslav		FORMÁT	3 x A4
KATASTRÁLNÍ ÚZEMÍ: Kolomuty (668541), Řepov (745286), Mladá Boleslav (696293)				DATUM	červenec 2015
INVESTOŘI: Obec Kolomuty, Kolomuty č.p. 2, 293 01 Mladá Boleslav Vodovody a kanalizace Mladá Boleslav, a.s., Čechova 1151, 293 22 Mladá Boleslav				STUPEŇ	DUR/DSP
				ČÍSLO ZAKÁZKY	20160024
Kolomuty, výstavba kanalizace				SOUŘADNÝ / VÝŠKOVÝ SYSTÉM	JTSK/Bpv
				INTERVAL VRSTEVNIC	
Situace oprav komunikací 3				MĚŘÍTKO 1 : 1000	ČÍSLO KOPIE
				Č. VÝKRESU C.5.3.	

Tiskový formát 620 x 297 mm