




LEGENDA

———— HRANICE KN
 ———— NÁVRH GRAVITAČNÍ KANALIZACE
 ———— NÁVRH KANALIZAČNÍHO VÝTLAKU
 ———— STAVAJÍCÍ DEŠŤOVÁ KANALIZACE
 ———— STAVAJÍCÍ VODOVOD - ORIENTAČNÍ
 ———— STAVAJÍCÍ VODOVOD - ZAMĚŘENÝ
 ———— NAVRŽENÁ PŘELOŽKA VODOVODU
 ———— VODOVODNÝ PŘÍPOJKO
 ———— STYL PLYNOVOD
 ———— STYL PLYNOVOD - OCHRANNE PÁSMO
 ———— ELEKTRICKÉ VEDENÍ NN - PODZEMNÍ
 ———— ELEKTRICKÉ VEDENÍ NN - NADZEMNÍ
 ———— ELEKTRICKÉ VEDENÍ VN - NADZEMNÍ
 ———— ELEKTRICKÉ VEDENÍ VN - NADZEMNÍ
 ———— SŘEZOVCÍ VEDENÍ - PODZEMNÍ
 ———— SŘEZOVCÍ VEDENÍ - NADZEMNÍ
 XXXXXXXX NEMOVIŤOSTI V KÚ KOLUMLY DLE KN
 ———— HRANICE KÚ

STAVEBNÍ OBJEKT	STOKA	GRAVITAČNÍ		
		DN	DĚLKA	MATERIÁL
SO 01.1	A	250	92,90	KAMENINA tl. 160
SO 01.1	A	200	3,80	TVÁRNÁ LITINA
SO 01.2	AA	250	91,70	KAMENINA tl. 160
SO 01.3	AA-1	250	84,80	KAMENINA tl. 160
SO 01.4	AA-1-1	250	22,30	KAMENINA tl. 160
SO 01.5	B	250	422,00	KAMENINA tl. 160
SO 01.5	B	200	8,50	TVÁRNÁ LITINA
SO 01.6	BA	250	167,80	KAMENINA tl. 160
SO 01.7	BA-1	250	828,32	KAMENINA tl. 160
SO 01.8	BA-1-1	250	58,70	KAMENINA tl. 160
SO 01.9	BA-1-2	250	62,30	KAMENINA tl. 160
SO 01.10	BA-1-3	250	74,50	KAMENINA tl. 160
SO 01.11	C	250	457,80	KAMENINA tl. 160
SO 01.11	C	200	5,40	TVÁRNÁ LITINA
SO 01.12	C-1	250	375,40	KAMENINA tl. 160
SO 01.13	C-2	250	190,00	KAMENINA tl. 160
SO 01.14	C-2-1	250	43,00	KAMENINA tl. 160
SO 01.15	C-3	250	132,30	KAMENINA tl. 160
SO 01.16	D	250	126,90	KAMENINA tl. 160
CELKEM			3 234,51	

STAVEBNÍ OBJEKT	NÁZEV OBJEKTU	TLAKOVÁ KANALIZACE		
		De	DĚLKA	MATERIÁL
SO 02	ČERPACÍ STANICE 1			
SO 02.1	VYTČAČNÝ ŘAD V1	110	572,46	HDPE SDR 11
SO 02.1	VYTČAČNÝ ŘAD V1	160	2094,04	HDPE SDR 11
SO 03	ČERPACÍ STANICE 2			
SO 03.1	VYTČAČNÝ ŘAD V2	110	5,49	HDPE SDR 11
SO 04	ČERPACÍ STANICE 3			
SO 04.1	VYTČAČNÝ ŘAD V3	110	361,81	HDPE SDR 11
CELKEM			3139,29	HDPE SDR 11

[illegible]